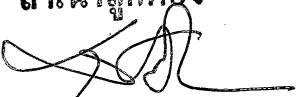


โครงการ : ปรับปรุงพื้นที่สนามกีฬากีฬาในร่ม และสร้างเวทีกิจกรรม บ้านหนองด่าน หมู่ที่ 1


สถานที่ดำเนินการ : บ้านหนองด่าน หมู่ที่ 1 ต.รอบเวียง อ.เมืองเชียงราย จ.เชียงราย

สำเนาถูกต้อง


(นายศุภชัย อู่นันท)
ผู้อำนวยการกองช่าง

กองช่าง

องค์การบริหารส่วนตำบลรอบเวียง

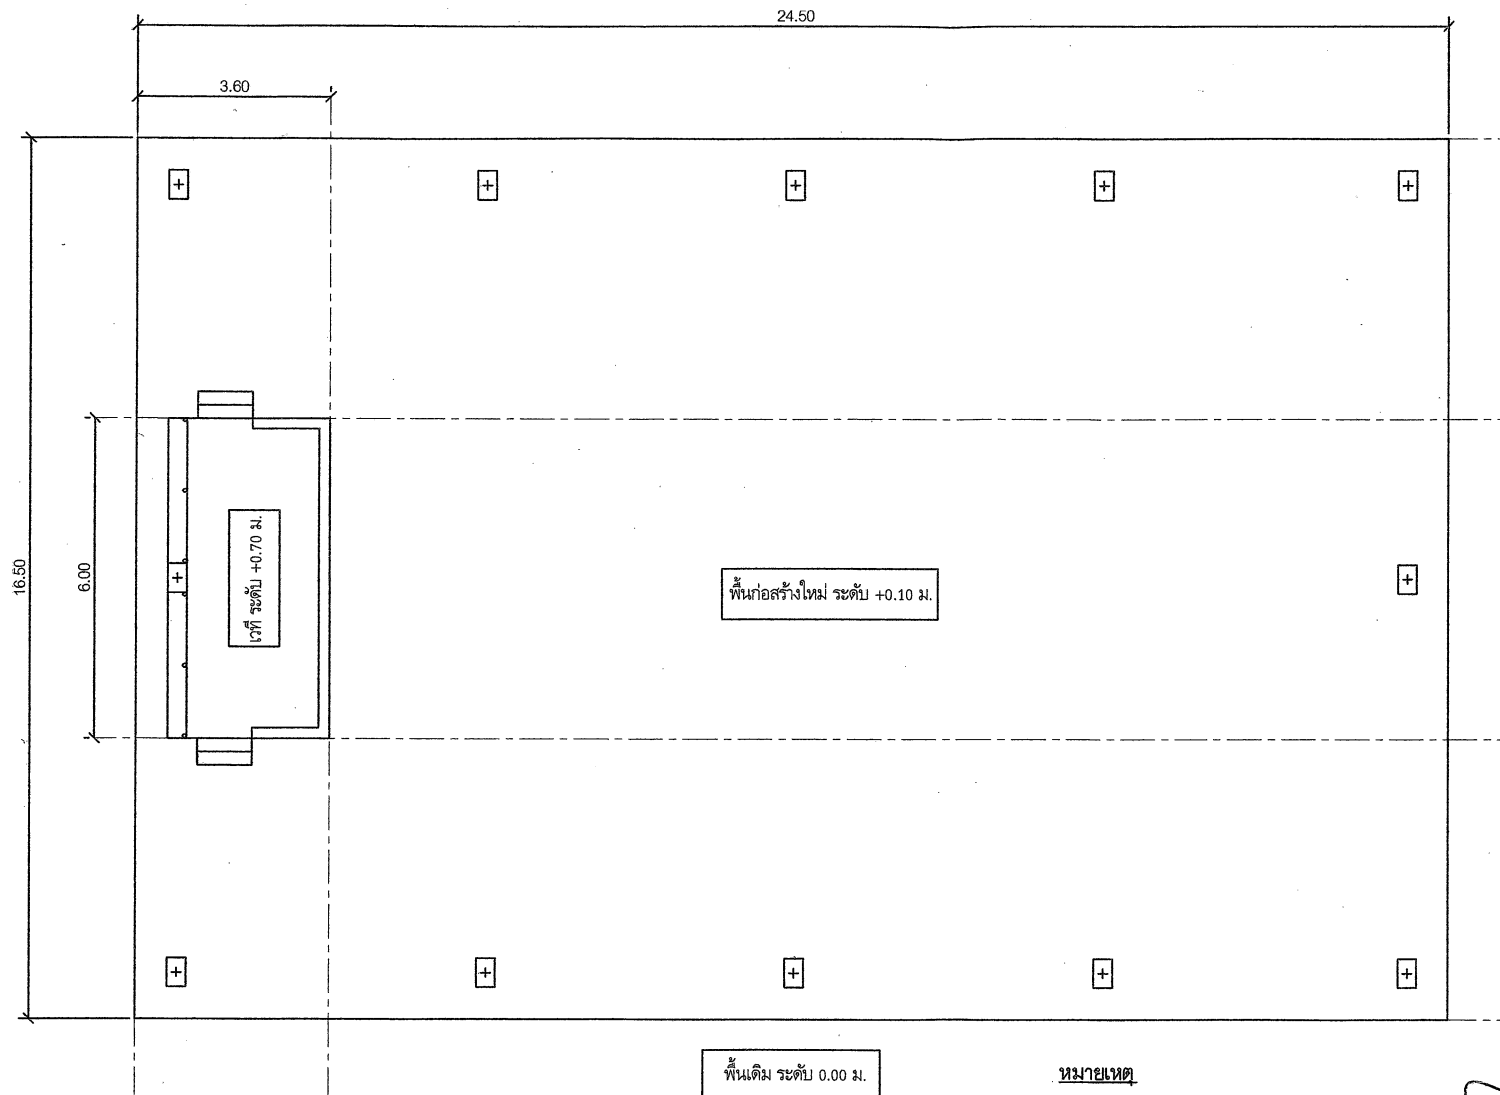

แปลนพื้น


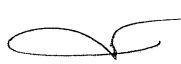
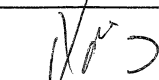

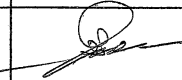
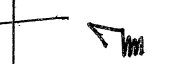
มาตราส่วน 1:100



หมายเหตุ

- พื้นก่อสร้างใหม่ ผิวซีเมนต์ผสมดี
- พื้นเวทีปูกระเบื้องเซรามิก ขนาด 12"x12"
- ผนังวงกบ ฉาบเรียบทาสี

สำเนาถูกต้อง


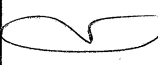
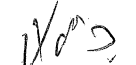



(นายศุภชัย อุปน์นัท)
ผู้อำนวยการกองช่าง

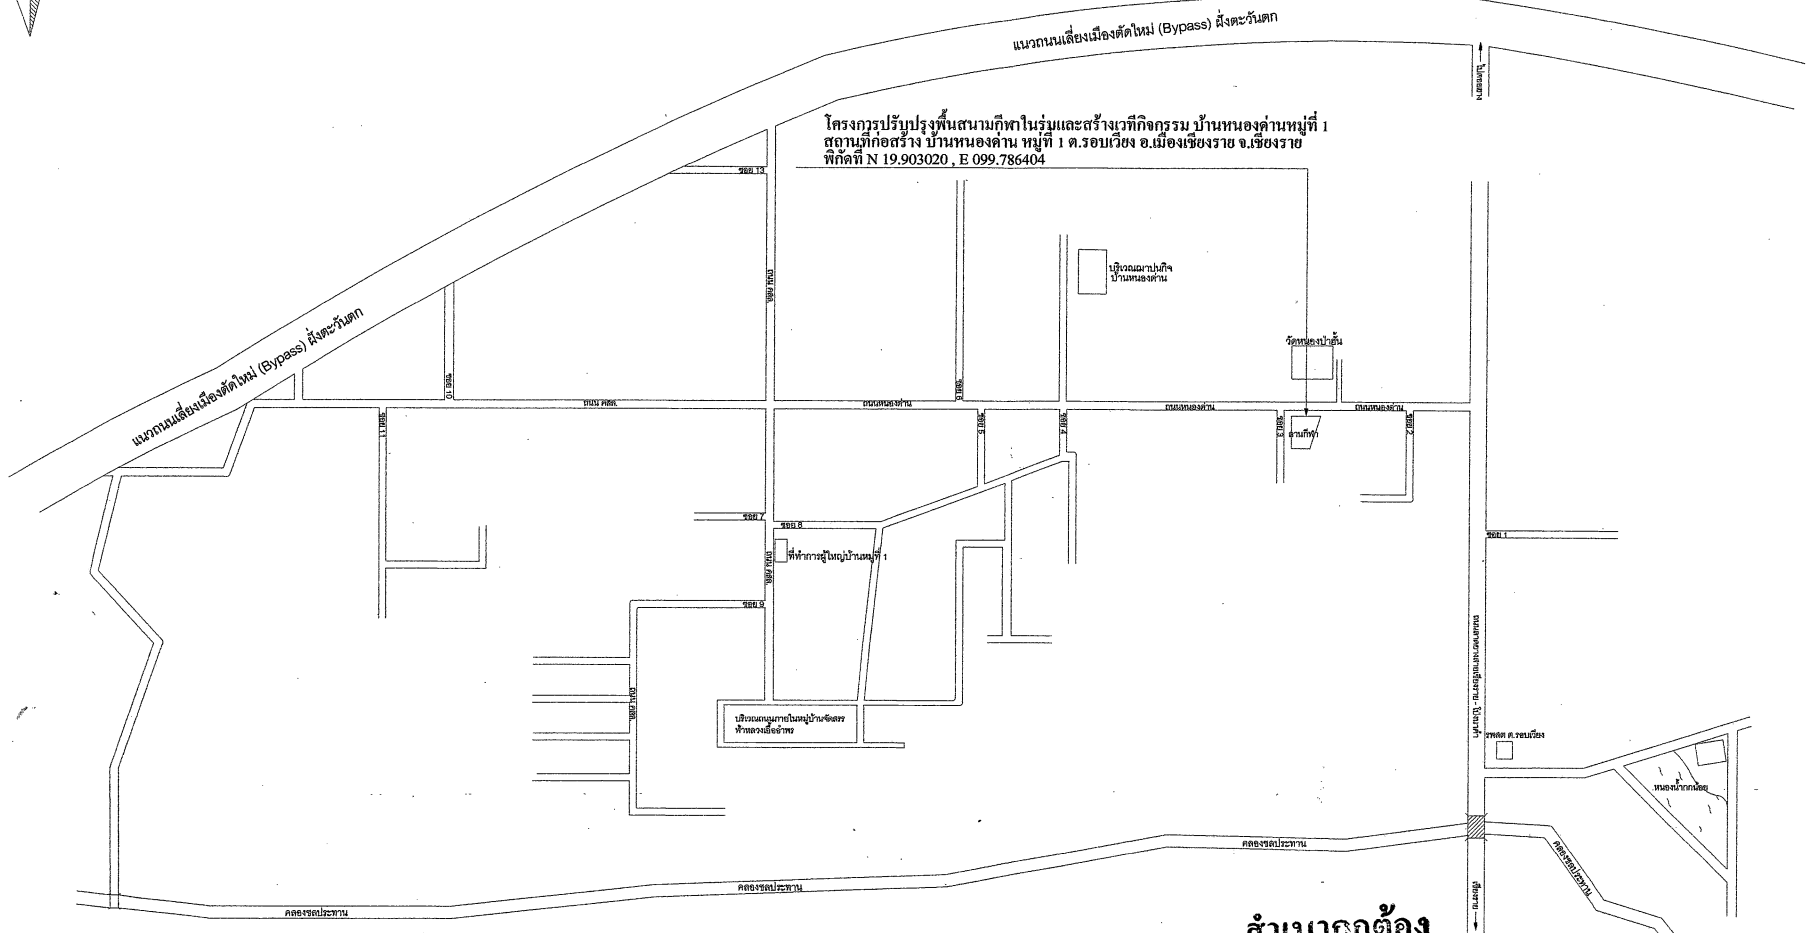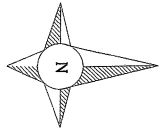
 กองช่าง อบต.รอบเวียง	โครงการ ปรับปรุงพื้นที่สนามกีฬาในร่ม และสร้างเวทีกิจกรรม บ้านหนองदान หมู่ที่ 1	เขียนแบบ  (นายณัฐชนน ใจเย็น) นายช่างโยธาอาวุโส	วิศวกร  (ปิยะพงษ์ วงศ์ใหญ่) วิศวกรโยธา สย. 12341	ตรวจ  (นายศุภชัย อุปน์นัท) ผู้อำนวยการกองช่าง	เห็นชอบ  (นางนันทวรรณ บัญญาพันธ์) ปลัด อบต.รอบเวียง	อนุมัติ  (นายไพศาล พุทธิธมา) นายก อบต.รอบเวียง	แบบแสดง แปลนพื้น	จำนวนแผ่น 3 / 10
	สถานที่ดำเนินการ บ้านหนองदान หมู่ที่ 1 ต.รอบเวียง อ.เมืองเชียงราย จ.เชียงราย							




แผนที่โดยสังเขป บ้านหนองด่าน หมู่ที่ 1
not to scale

ตำแหน่งถูกต้อง
(Signature)
(นายศุภชัย อุบั่นนท์)
ผู้อำนวยการกองช่าง


 กองช่าง อบต.รอบเวียง	โครงการ ปรับปรุงพื้นที่สนามกีฬาในร่ม และสร้างเวทีกิจกรรม บ้านหนองด่าน หมู่ที่ 1	เขียนแบบ  (นายณัฐชนน ใจเย็น) นายช่างโยธาอาวุโส	วิศวกร  (ปิยะพงษ์ วงศ์ใหญ่) วิศวกรโยธา สย. 12341	ตรวจ  (นายศุภชัย อุบั่นนท์) ผู้อำนวยการกองช่าง	เห็นชอบ  (นางนิมมวอล บัญญูนันท์) ปลัด อบต.รอบเวียง	อนุมัติ  (นายไพศาล พุทธิมา) นายก อบต.รอบเวียง	แบบแสดง แผนที่สังเขป (ต่อ)	จำนวนแผ่น 2 / 10
	สถานที่ดำเนินการ บ้านหนองด่าน หมู่ที่ 1 ต.รอบเวียง อ.เมืองเชียงราย จ.เชียงราย							

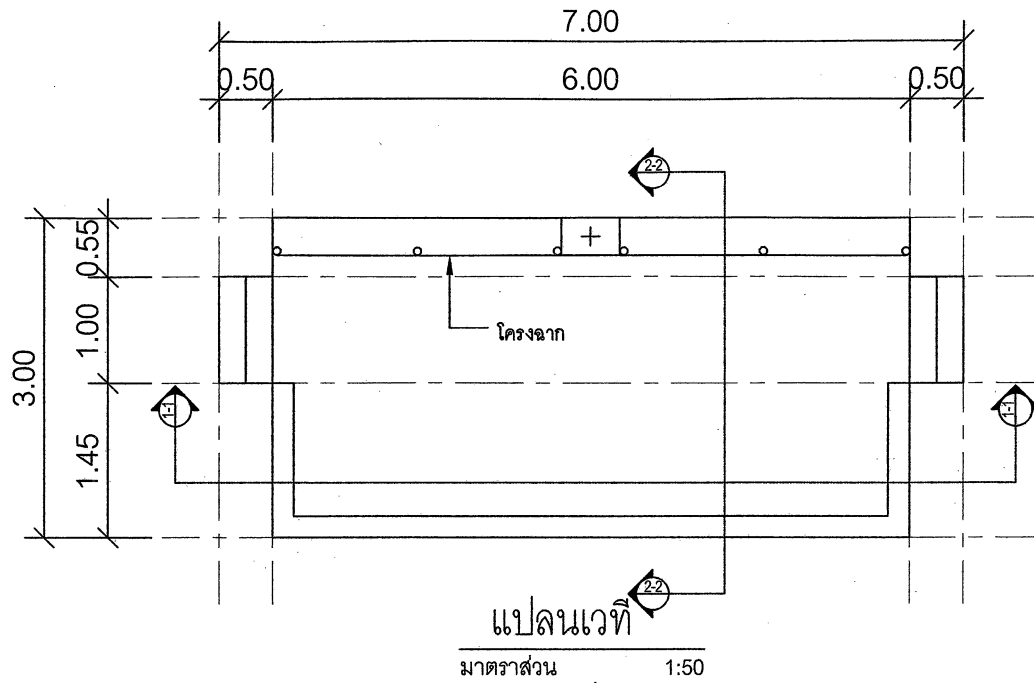

แปลนเวที
มาตราส่วน 1:50

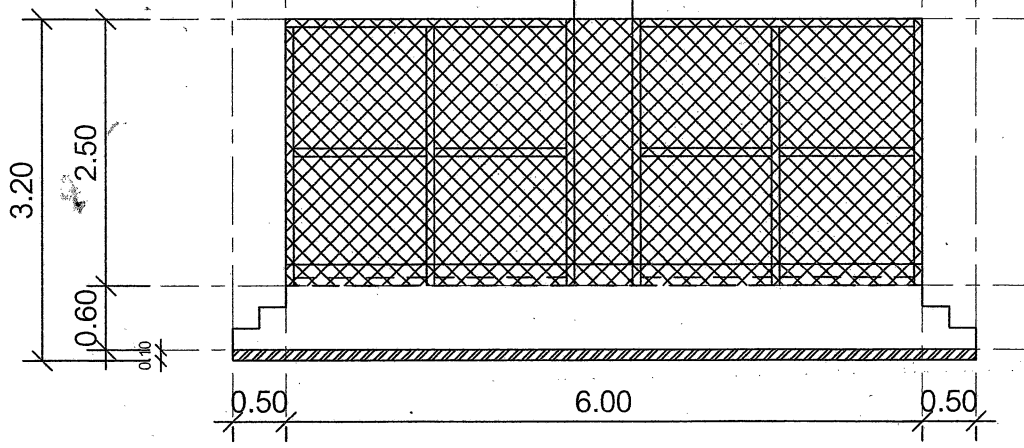

รูปด้านเวที
มาตราส่วน 1:50

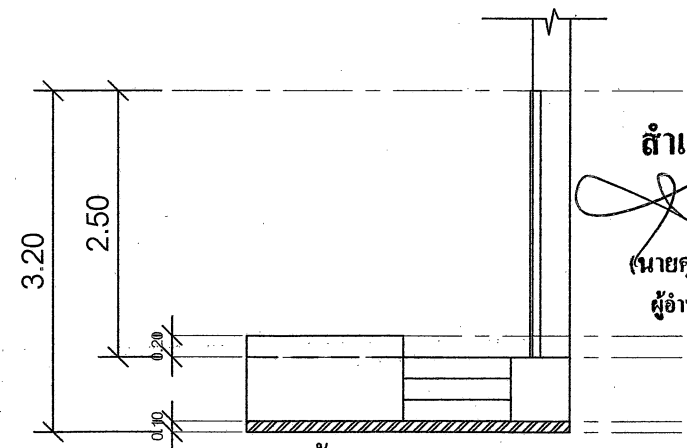


รูปด้านเวที
มาตราส่วน 1:50

ตำแหน่งถูกต้อง
(Signature)
(นายศุภชัย อูปนันท)
ผู้อำนวยการกองช่าง




โครงการ
ปรับปรุงพื้นที่สนามกีฬาในร่ม และสร้างเวทีกิจกรรม
บ้านหนองด่าน หมู่ที่ 1
สถานที่ดำเนินการ
บ้านหนองด่าน หมู่ที่ 1 ต.รอบเวียง อ.เมืองเชียงราย จ.เชียงราย


เขียนแบบ	วิศวกร	ตรวจ	เห็นชอบ	อนุมัติ	แบบแสดง	จำนวนแผ่น
<i>(Signature)</i> (นายณัฐชนน ใจเย็น) นายช่างโยธาอาวุโส	<i>(Signature)</i> (ปิยะพงษ์ วงศ์ใหญ่) วิศวกรโยธา สย. 12341	<i>(Signature)</i> (นายศุภชัย อูปนันท) ผู้อำนวยการกองช่าง	<i>(Signature)</i> (นางนันทวรรณ ปัญโญนนท์) ปลัด อบต.รอบเวียง	<i>(Signature)</i> (นายไพศาล พุทธิธมา) นายก อบต.รอบเวียง	รูปด้าน	4 / 10

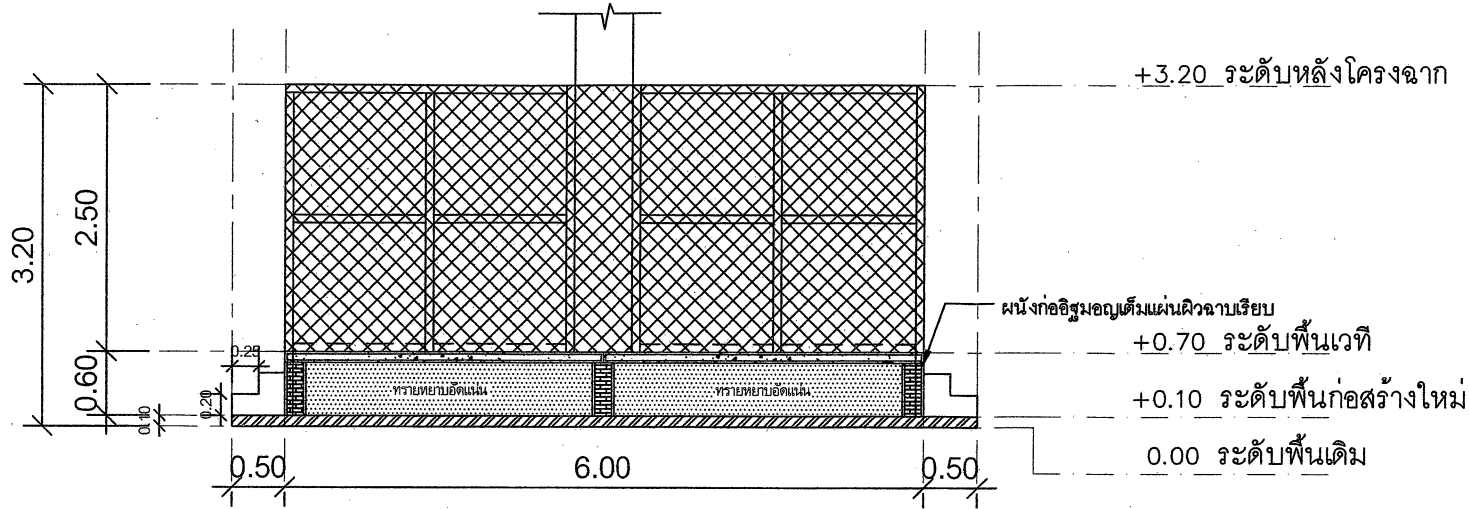

รูปตัดเวที 1-1
มาตราส่วน 1:50

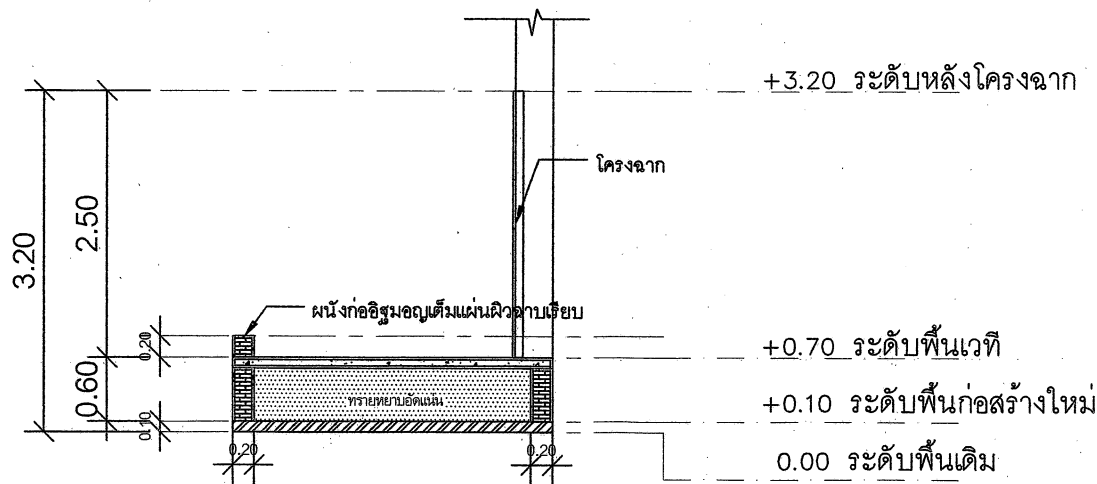

สำเนาถูกต้อง
(นายศุภชัย อุปัทม์)
ผู้อำนวยการกองช่าง
รูปตัดเวที 2-2
มาตราส่วน 1:50

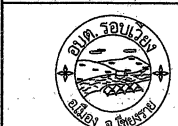

กองช่าง อบต.รอบเวียง

โครงการ
ปรับปรุงพื้นที่สนามกีฬาในร่ม และสร้างเวทีกิจกรรม
บ้านหนองदान หมู่ที่ 1
สถานที่ดำเนินการ
บ้านหนองदान หมู่ที่ 1 ต.รอบเวียง อ.เมืองเชียงราย จ.เชียงราย

เขียนแบบ
(นายณัฐชนน ใจเย็น)
นายช่างโยธาอาวุโส

วิศวกร
(ปิยะพงษ์ วงศ์ใหญ่)
วิศวกรโยธา สย. 12341


ตรวจ
(นายศุภชัย อุปัทม์)
ผู้อำนวยการกองช่าง

เห็นชอบ
(นางจันทวรรณ ปัญญาพันธ์)
ปลัด อบต.รอบเวียง

อนุมัติ
(นายไพศาล พุทธิมา)
นายก อบต.รอบเวียง

แบบแสดง
รูปตัด


จำนวนแผ่น
5
10

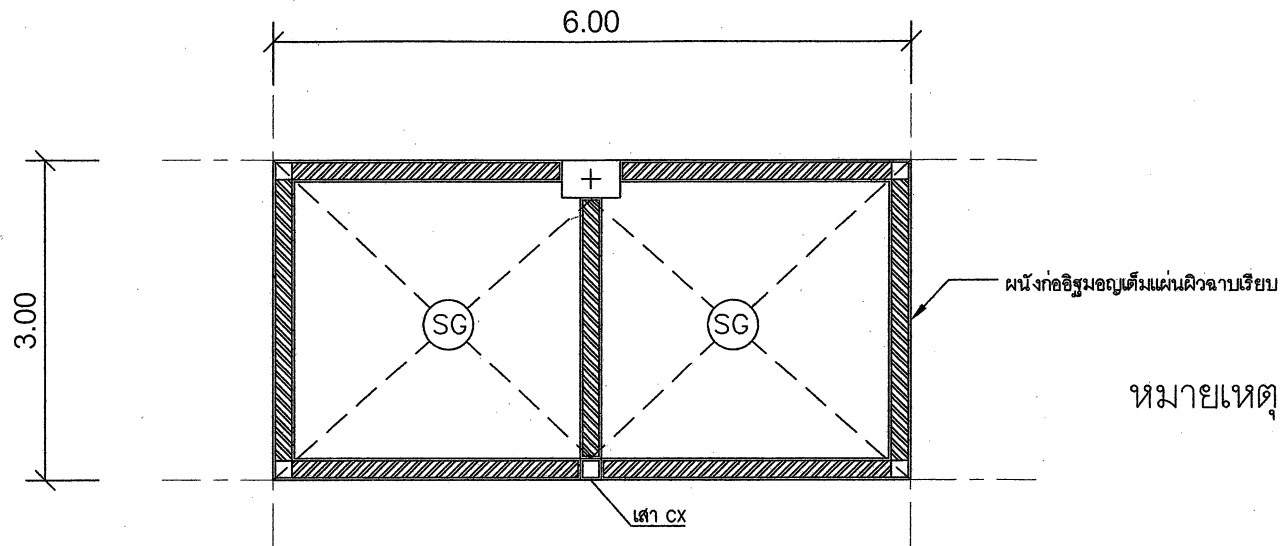
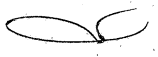
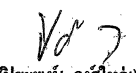
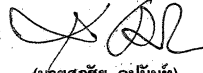
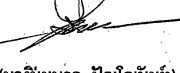
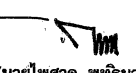



แปลนผนังก่อและพื้น
 มาตรฐาน 1:50

หมายเหตุ

- งานก่อผนังให้มีเหล็ก Dowel Bar ขนาด ศก. 9 มม. ระยะ 0.15 ม. เสียบเข้ากับโครงสร้าง
- งานก่อมุมผนังให้เสริมเหล็ก ศก. 9 มม. หักฉาก ระยะ 0.15 ม.


สำเนาถูกต้อง

 (นายศุภชัย อุปันนท์)
 ผู้อำนวยการกองช่าง

 กองช่าง อบต.รอบเวียง	โครงการ ปรับปรุงพื้นที่สนามกีฬาในร่ม และสร้างเวทีกิจกรรม บ้านหนองด่าน หมู่ที่ 1	เขียนแบบ  (นายณัฐชนน ใจเย็น) นายช่างโยธาอาวุโส	วิศวกร  (ปิยะพงษ์ วงศ์ใหญ่) วิศวกรโยธา สย. 12341	ตรวจ  (นายศุภชัย อุปันนท์) ผู้อำนวยการกองช่าง	เห็นชอบ  (นางจินนวล ปิฎกโชติพันธ์) ปลัด อบต.รอบเวียง	อนุมัติ  (นายไพศาล ทุทธิมา) นายก อบต.รอบเวียง	แบบแสดง แปลนผนังก่อ และพื้น	จำนวนแผ่น 6 10
	สถานที่ดำเนินการ บ้านหนองด่าน หมู่ที่ 1 ต.รอบเวียง อ.เมืองเขียงราย จ.เขียงราย							


10 7	แบบแปลน	หน้างาน (หน้างาน)	หน้างาน (หน้างาน)	หน้างาน (หน้างาน)	หน้างาน (หน้างาน)	หน้างาน (หน้างาน)	หน้างาน (หน้างาน)	โครงการ โรงเรียนวัดบ้านหนองบัว ถนนพหลโยธิน 1 ตำบลบ้านหนองบัว อำเภอเมืองขอนแก่น 41100	
		หน้างาน (หน้างาน)	หน้างาน (หน้างาน)	หน้างาน (หน้างาน)	หน้างาน (หน้างาน)	หน้างาน (หน้างาน)	หน้างาน (หน้างาน)		

ผู้ควบคุมงาน
(นายวิชาญ อุ่นจันทร์)
ช่างเทคนิค

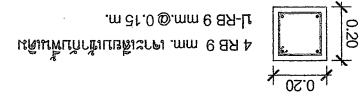
แบบแปลน
หน้างาน CX
1:20




แบบแปลน
หน้างาน ก-ก
1:20

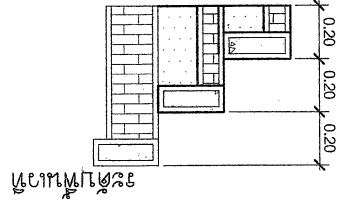

แบบแปลน
หน้างาน ก-ข
1:20

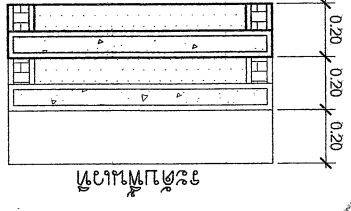


แบบแปลน
หน้างาน ใหม่
1:20

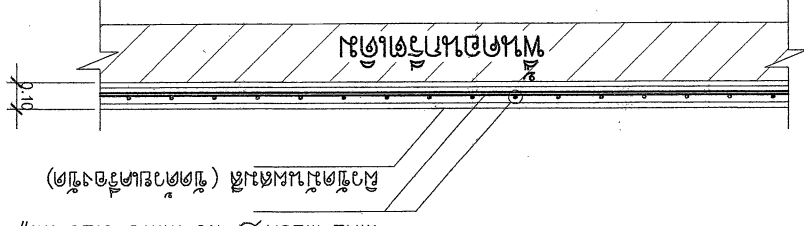


WIRE MESH \varnothing 4.0 mm @ 0.20 m. # ระยะห่างระหว่างเส้นเหล็ก 25 ซม.


แบบแปลน
หน้างาน SG
1:20

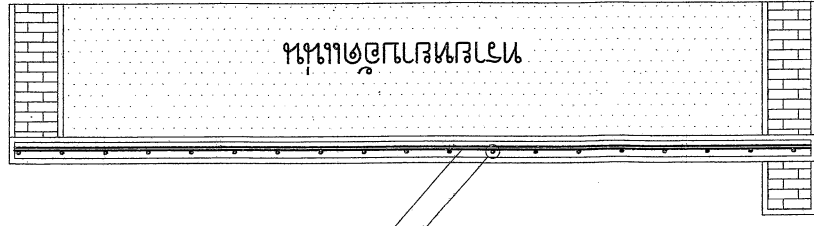


WIRE MESH \varnothing 4.0 mm @ 0.20 m. # ระยะห่างระหว่างเส้นเหล็ก 25 ซม.

แบบแปลน
หน้างาน
1:20

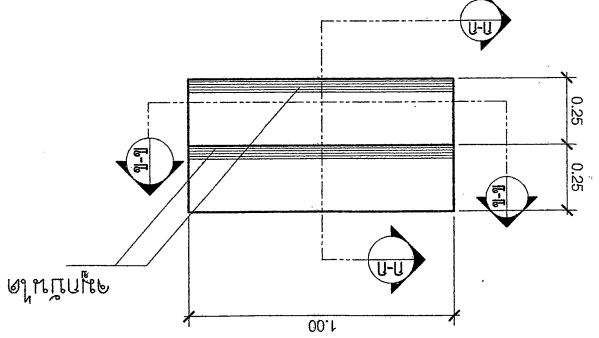

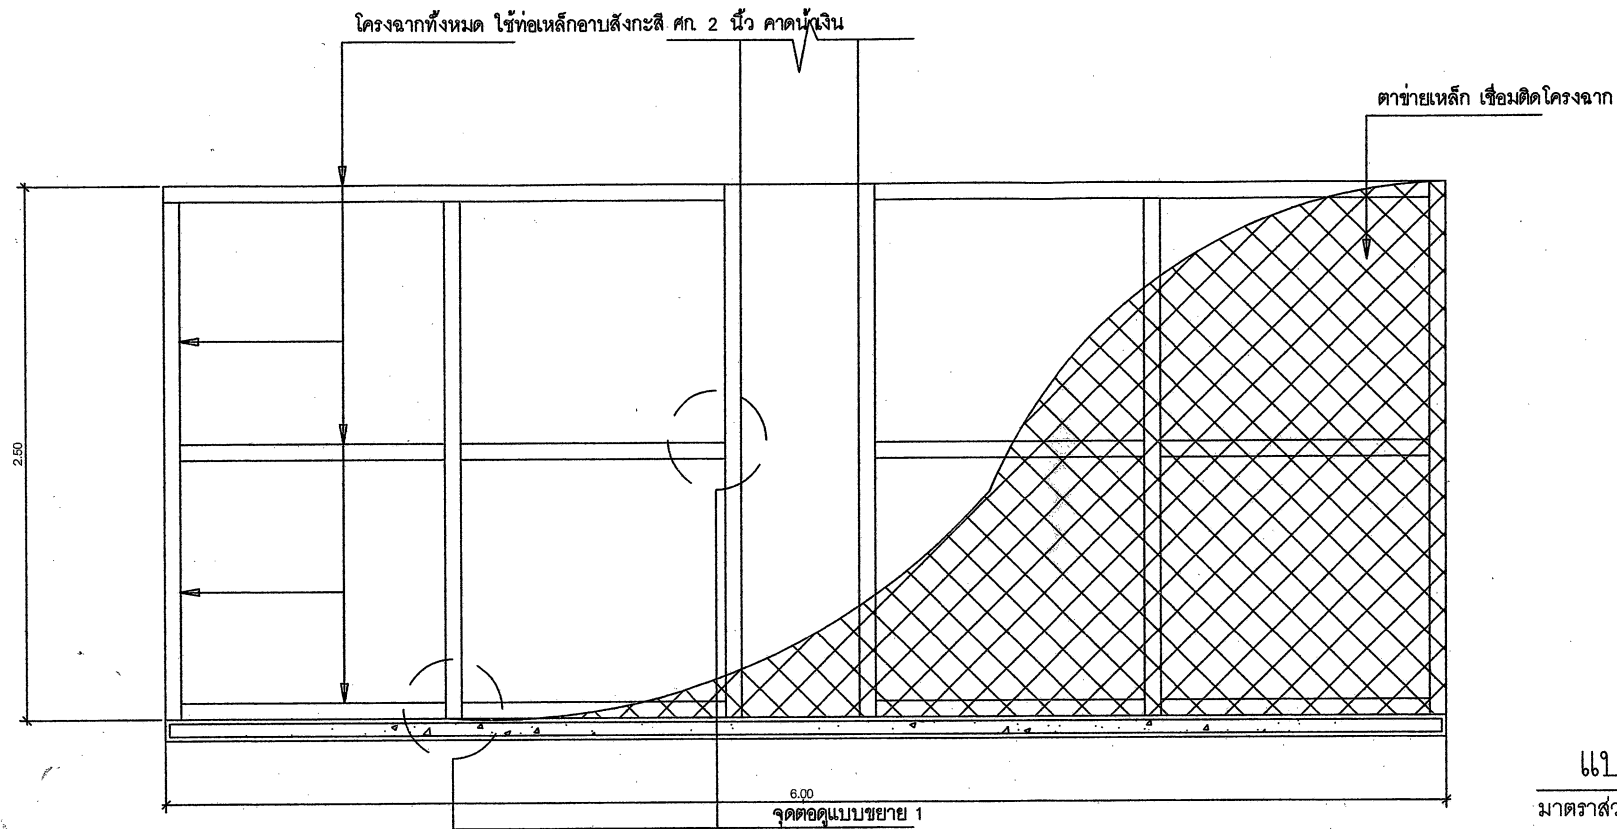
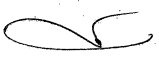
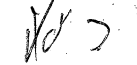


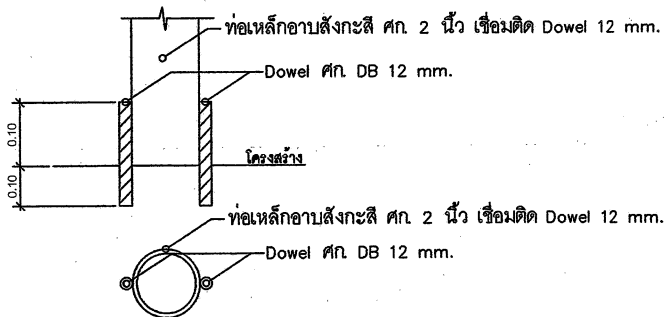


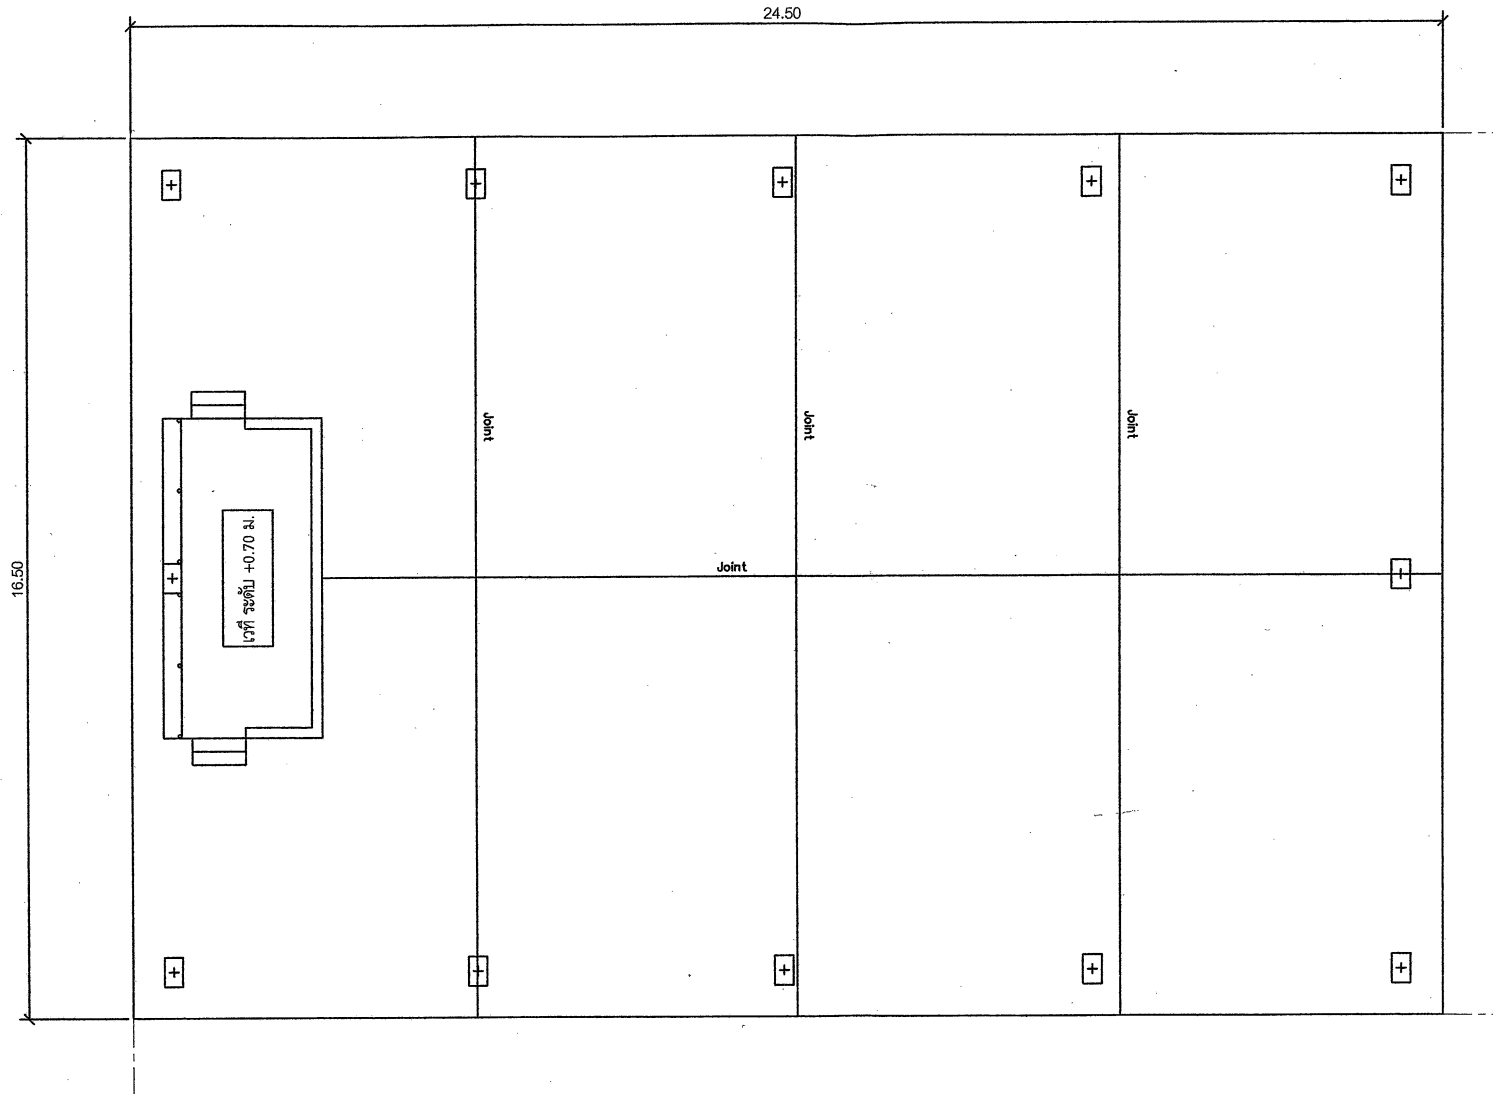
แบบขยายโครงฉาก
 มาตรฐาน 1:25



แบบขยายจุดต่อ 1
 มาตรฐาน 1:25


สำเนาถูกต้อง
 (นายศุภชัย อุปนิท)
 ผู้อำนวยการกองช่าง

 กองช่าง อบต.รอบเวียง	โครงการ ปรับปรุงพื้นที่สนามกีฬาในร่ม และสร้างเวทีกิจกรรม บ้านหนองदान หมู่ที่ 1	เขียนแบบ  (นายณัฐชนน ใจเย็น) นายช่างโยธาอาวุโส	วิศวกร  (ปิยะพงษ์ วงศ์ใหญ่) วิศวกรโยธา สย. 12341	ตรวจ  (นายศุภชัย อุปนิท) ผู้อำนวยการกองช่าง	เห็นชอบ  (นางนันทวรรณ ปัญญาอินทร์) ปลัด อบต.รอบเวียง	อนุมัติ  (นายไพศาล พุทธิมา) นายก อบต.รอบเวียง	แบบแสดง แผนที่ตั้งเขต	จำนวนแผ่น 8 / 10
	สถานที่ดำเนินการ บ้านหนองदान หมู่ที่ 1 ต.รอบเวียง อ.เมืองเชียงราย จ.เชียงราย							






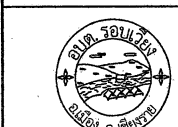


แปลนแสดงตำแหน่ง Joint
 มาตรฐาน 1:100

ตำแหน่ง
 (นายศุภชัย อุปนนท์)
 ผู้อำนวยการกองช่าง

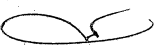

กองช่าง อบต.รอบเวียง

โครงการ ปรับปรุงพื้นที่สนามกีฬากีฬาในร่ม และสร้างเวทีกิจกรรม บ้านหนองदान หมู่ที่ 1	เขียนแบบ	วิศวกร	ตรวจ	เห็นชอบ	อนุมัติ	แบบแสดง	จำนวนแผ่น
	สถานที่ดำเนินการ บ้านหนองदान หมู่ที่ 1 ต.รอบเวียง อ.เมืองเขียงราย จ.เขียงราย	 (นายณัฐชนน ใจเย็น) นายช่างโยธาอาวุโส	 (ปิยะพงษ์ วงศ์ใหญ่) วิศวกรโยธา สส. 12341	 (นายศุภชัย อุปนนท์) ผู้อำนวยการกองช่าง	 (นางนันทวรรณ ปัญโญนนท์) ปลัด อบต.รอบเวียง	 (นายไพศาล พุทธิมา) นายช่าง อบต.รอบเวียง	แบบที่ส่งเขป

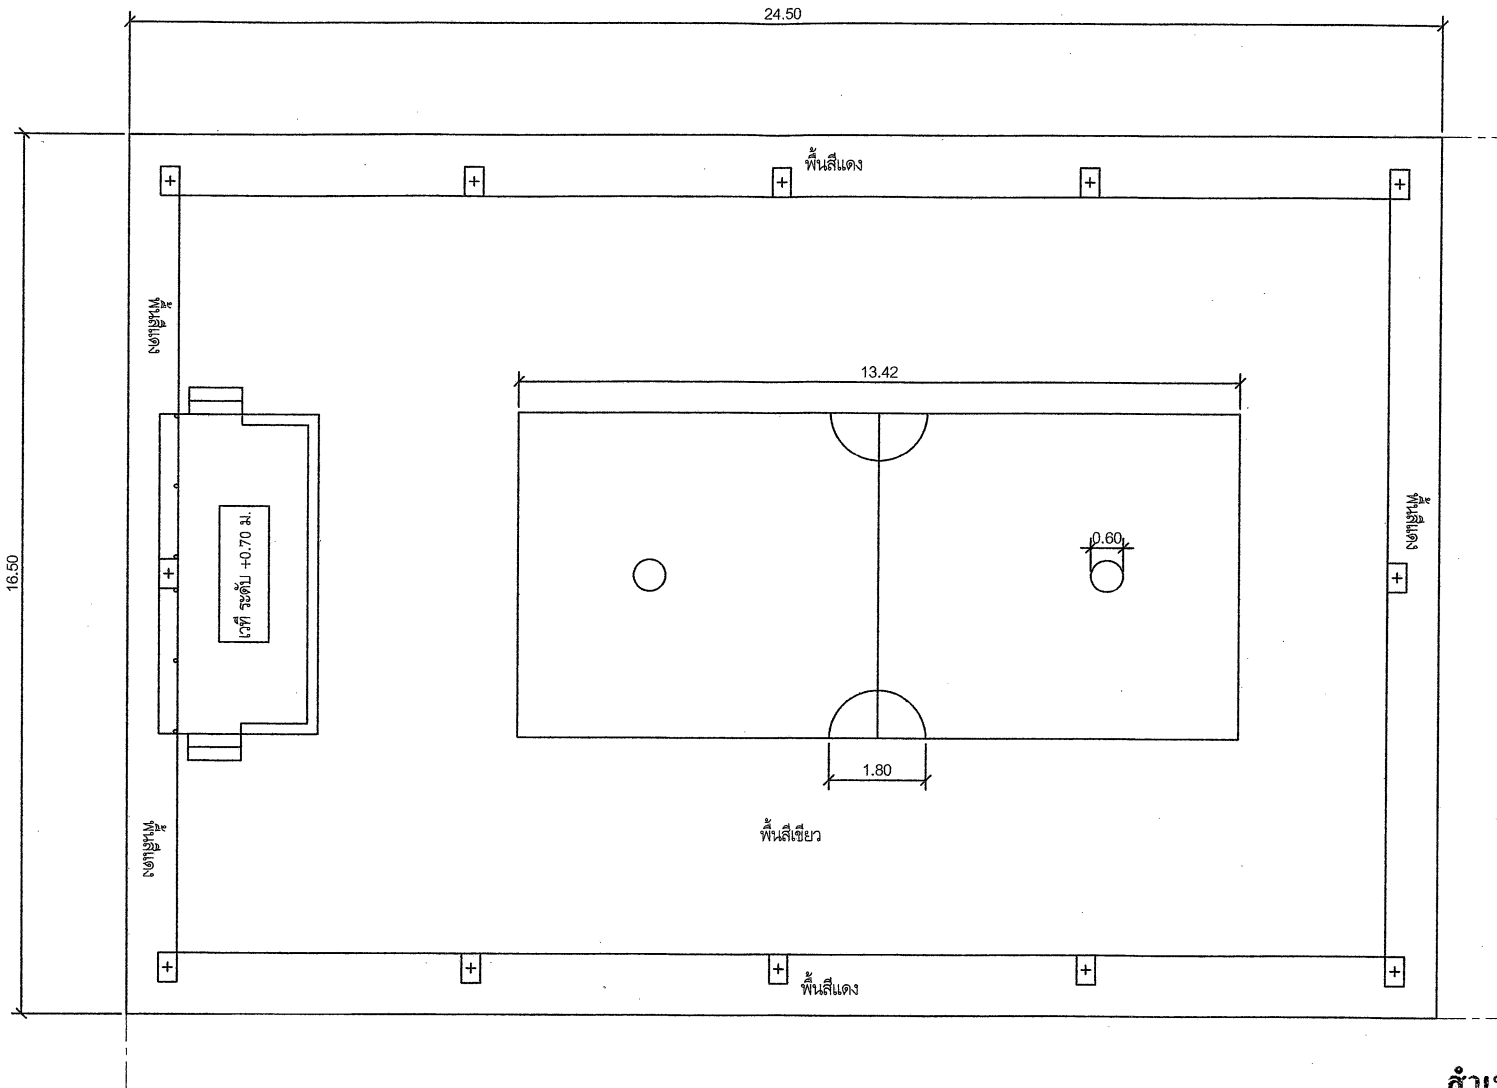

แปลนตีเส้นสนาม

มาตราส่วน

1:100

สำเนาถูกต้อง

(นายสุภชัย อูปนันท์)

ผู้อำนวยการกองช่าง



กองช่าง อ.บ.ต.ร.อบ.เวียง

โครงการ

ปรับปรุงพื้นสนามกีฬาในร่ม และสร้างเวทีกิจกรรม
บ้านหนองदान หมู่ที่ 1

สถานที่ดำเนินการ

บ้านหนองदान หมู่ที่ 1 ต.รอบเวียง อ.เมืองเขียงราช จ.เขียงราช

เขียนแบบ

(นายณัฐชนน ใจเย็น)
นายช่างโยธาอาวุโส

วิศวกร

(ปิยะพงษ์ วงศ์ใหญ่)
วิศวกรโยธา สย. 12341

ตรวจ

(นายสุภชัย อูปนันท์)
ผู้อำนวยการกองช่าง

เห็นชอบ

(นางนิมมล บัญญูนันท์)
ปลัด อบต.รอบเวียง

อนุมัติ

(นายไพศาล พุทธิมา)
นายก อบต.รอบเวียง


แบบแสดง

แผนที่ตั้งเขต


จำนวนแผ่น

10


10

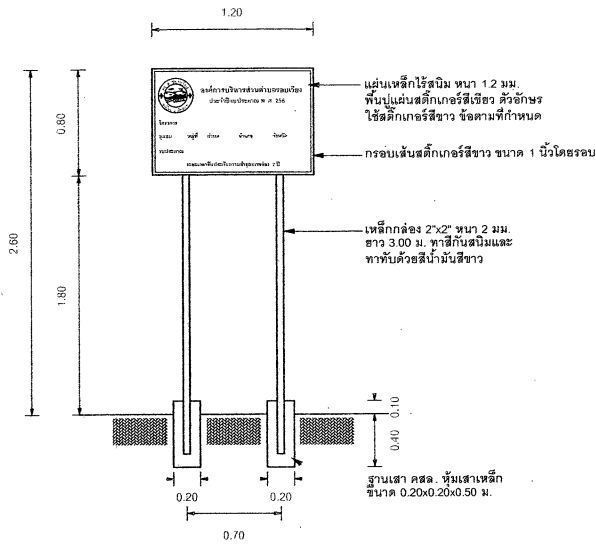

รูปด้านหน้า

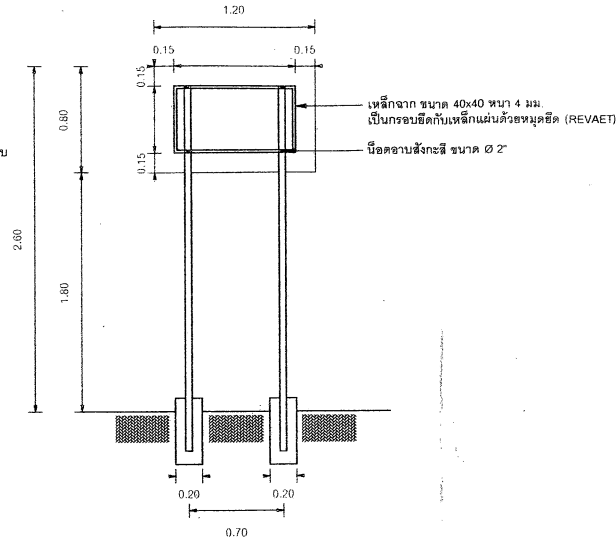

รูปด้านหลัง



องค์การบริหารส่วนตำบลรอบเวียง
ประจำปีงบประมาณ พ.ศ. 256...

โครงการ.....

บ้าน..... หมู่ที่..... ตำบล..... อำเภอ..... จังหวัด.....

งบประมาณ.....

ระยะเวลารับประกันความชำรุดบกพร่อง 2 ปี


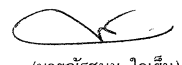
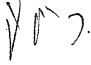
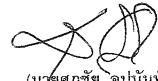
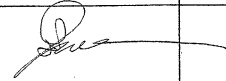

ขยายแผนป้ายประชาสัมพันธ์โครงการก่อสร้าง


- พื้นและตัวอักษรข้อความให้ใช้สติกเกอร์ 3M หรือเทียบเท่า
- ตราสัญลักษณ์ (โลโก้) สติกเกอร์ องค์การบริหารส่วนตำบลรอบเวียงขนาดไม่น้อยกว่า 8"

แบบป้ายประชาสัมพันธ์โครงการก่อสร้าง
(ภายหลังการก่อสร้างแล้วเสร็จ)

ตำแหน่ง

นายศุภชัย อุปันนท์
ผู้อำนวยการกองช่าง

 กองช่าง อบต.รอบเวียง	แบบป้ายประชาสัมพันธ์โครงการก่อสร้าง	เขียนแบบ	ออกแบบ	ตรวจ	เห็นชอบ	อนุมัติ	จำนวนแผ่น
		 (นายณัฐชนน ใจเฮ็น) นายช่างโยธาอาวุโส	 ว่าที่ร้อยโท (ปิยะพงษ์ วงศ์ใหญ่) วิศวกรโยธาปฏิบัติการ	 (นายศุภชัย อุปันนท์) ผู้อำนวยการกองช่าง	 (นางนันทวล ปัญญาพันธ์) ปลัด อบต.รอบเวียง	 (นายไพศาล พุทธิมา) นายก อบต.รอบเวียง	<div style="border: 1px solid black; width: 20px; height: 20px; margin: 0 auto;"></div> 1 2

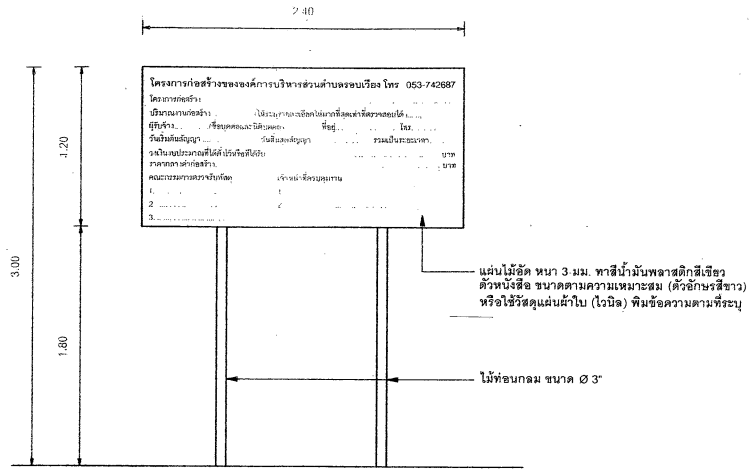

โครงการก่อสร้างขององค์การบริหารส่วนตำบลรอบเวียง โทร 053-742687

โครงการก่อสร้าง.....

ปริมาณงานก่อสร้าง.....(ให้ระบุรายละเอียดให้มากที่สุดเท่าที่ตรวจสอบได้).....

ผู้รับจ้าง.....(ชื่อบุคคลและนิติบุคคล).....ที่อยู่.....โทร.....

วันเริ่มต้นสัญญา.....วันสิ้นสุดสัญญา.....รวมเป็นระยะเวลา.....

วงเงินงบประมาณตามสัญญาจ้าง.....บาท

ราคากลางค่าก่อสร้าง.....บาท

คณะกรรมการตรวจรับพัสดุ	ผู้ควบคุมงาน
1.	1.
2.	2.
3.	

แบบป้ายประชาสัมพันธ์ระหว่างการก่อสร้าง

ขยายแผ่นป้ายประชาสัมพันธ์ระหว่างการก่อสร้าง

- ให้ผู้รับจ้างทำการติดตั้งป้ายประชาสัมพันธ์โครงการก่อสร้าง (ภายหลังการก่อสร้างแล้วเสร็จ) จำนวน 1 ป้าย
 พร้อมป้ายประชาสัมพันธ์ระหว่างการก่อสร้างโดยจะต้องมีสภาพความคงทนตลอดระยะเวลาก่อสร้างและอีกไม่น้อยกว่า
 6 เดือนหลังจากงานแล้วเสร็จ อย่างน้อย 1 ชุด

สำเนาถูกต้อง

นายศุภชัย อู่นันท
 ผู้อำนวยการกองช่าง



เขียนแบบ	ออกแบบ	ตรวจ	เห็นชอบ	อนุมัติ	จำนวนแผ่น

แบบสรุปกลางราคาค่าก่อสร้างงานต้นทุน

ปร.5 (ก)

ชื่อโครงการ : ปรับปรุงพื้นที่สนามกีฬาในร่มและสร้างเวทีกิจกรรม บ้านหนองด่าน หมู่ที่ 1
 สถานที่ก่อสร้าง : บ้านหนองด่าน หมู่ 1 ตำบลรอบเวียง อำเภอเมืองเชียงราย จังหวัดเชียงราย
 หน่วยงานเจ้าของโครงการ : องค์การบริหารส่วนตำบลรอบเวียง
 แบบรายการ แบบก่อสร้างโครงการ ปรับปรุงพื้นที่สนามกีฬาในร่มและสร้างเวทีกิจกรรม บ้านหนองด่าน หมู่ ที่1
 ตามแบบ ปร.4 จำนวน 3 แผ่น
 คำนวณราคาโดย : กองช่าง อบ.ต.รอบเวียง วันที่ 9 มกราคม 2563

ลำดับที่	รายการ	ค่างาน รวมเป็นเงิน (บาท)	Factor F	ค่าก่อสร้างทั้งหมด รวมเป็นเงิน (บาท)	หมายเหตุ
	ส่วนที่ 1 งานต้นทุน				1. ใช้ราคาอ้างอิงจากราคาวัสดุพาณิชย์ จ.เชียงราย เดือนพฤศจิกายน 2562 พื้นที่ปกติ/ฝนตกชุก และสืบราคาจากผู้ประกอบการ ใช้ค่าแรงของ กรมบัญชีกลางฉบับปรับปรุงเดือน ต.ค. 60 ราคาน้ำมัน 28.00-28.99 บาท (ปัม ปตท) อ.เมือง ระยะขนส่ง (รถ 6 ล้อ) ระยะเวลาก่อสร้าง 60 วัน ให้ทำ การติดตั้งป้ายชั่วคราวอย่างน้อย 1 ชุด และป้ายโครงการ 1 ชุด
	กลุ่มงานที่ 1	165,593.38	1.3074	216496.79	
	กลุ่มงานที่ 2	-		0.00	
	กลุ่มงานที่ 3	-		0.00	
	รวมค่างานส่วนที่ 1 งานต้นทุน (คำนวณราคาทุน)	165,593.38			
	เงื่อนไขการใช้ตาราง Factor F				
	เงินล่วงหน้าจ่าย 0 %				
	เงินประกันผลงานหัก 0 %				
	ดอกเบี้ยเงินกู้ 6 %				
	ภาษีมูลค่าเพิ่ม 7 %				
	รวมค่างานส่วนที่ 1 งานต้นทุน			216496.79	
	คิดค่าก่อสร้างเพียง (สองแสนหนึ่งหมื่นหกพันบาทถ้วน)			216000.00	2. การกำหนดราคากลางงานก่อสร้างดังกล่าวเป็นไปตามหลักเกณฑ์ในการ กำหนดราคากลางงานก่อสร้างเพื่อให้ได้ราคาที่เหมาะสมกับงานก่อสร้างเท่านั้น ผู้ เสนอราคา จะต้องรับผิดชอบในการถอดแบบและคำนวณราคากลางเอง จะนำ ราคากลางของทางราชการมาปฏิบัติเพื่อความรับผิดชอบหรือเรียกร้องค่าก่อสร้าง ในภายหลังไม่ได้
1	ผลรวมค่างานต้นทุนงานอาคาร	165,593.38			
2	ผลรวมค่างานต้นทุนงานก่อสร้างทาง	0			
3	ผลรวมค่างานต้นทุนงานสะพานและท่อเหลี่ยม	0			
4	ผลรวมค่างานต้นทุนทั้งโครงการ	165,593.38			
5	Factor F งานอาคาร		1.3074		
6	Factor F งานก่อสร้างทาง		-		
7	Factor F งานสะพานและท่อเหลี่ยม		-		

สูตรค่า K งานคูและบ่อพักคสล. $K=0.25+0.15lt/lo+0.10Ct/Co+0.40Mt/Mo+0.10St/So$

ตามคำสั่งองค์การบริหารส่วนตำบลรอบเวียง ที่ 004/2563 ลงวันที่ 6 มกราคม 2563 คณะกรรมการกำหนดราคากลางวัสดุก่อสร้างโครงการดังกล่าว เห็นว่าราคาวัสดุเหมาะสมตามสภาพพื้นที่และช่วงเวลาดำเนินการจึงลงนามไว้เป็นหลักฐาน

ลงชื่อ



ประธานกรรมการ
ผู้อำนวยการกองช่าง

ลงชื่อ



กรรมการ
นายธีรชน ใจเย็น
นายช่างโยธาอาวุโส

ลงชื่อ



กรรมการ
ปิยะพงษ์ วงศ์ใหญ่
วิศวกรโยธาปฏิบัติการ

แบบแสดงรายการ ปริมาณงานและราคา

ชื่อโครงการ : ปรับปรุงพื้นที่สนามกีฬาในร่มและสร้างเวทีกิจกรรม บ้านหนองदान หมู่ที่ 1

สถานที่ก่อสร้าง : บ้านหนองदान หมู่ 1 ตำบลรอบเวียง อำเภอเมืองเชียงราย จังหวัดเชียงราย

หน่วยงานเจ้าของโครงการ : องค์การบริหารส่วนตำบลรอบเวียง

ปริมาณงาน : เทพื้นสนามกีฬาคอนกรีต ขนาดกว้าง 16.50 เมตร ความยาว 24.50 เมตร หนา 0.10 เมตร

สร้างเวทีกิจกรรมสนามกีฬา ขนาดกว้าง 3.00 เมตร ความยาว 6.00 เมตร

คำนวณราคาโดย : กองช่าง อบต.รอบเวียง

วันที่ 9 มกราคม 2563

ปร.4 แผ่นที่ 1/3

ที่	รายการ	จำนวน	หน่วย	ค่าวัสดุ		ค่าแรงงาน		รวมค่าวัสดุ และค่าแรง งาน	หมายเหตุ
				ราคา/ หน่วย	จำนวนเงิน	ราคา/ หน่วย	จำนวนเงิน		
	ส่วนที่ 1 งานดินทุน								
	กลุ่มงานที่ 1								
1	งานรื้อถอน								
2	หมวดงานวิศวกรรมโครงสร้าง				-		-	-	
	2.1 งานพื้นอาคาร	382.13	ตร.ม.		-		-	-	
	- งานคอนกรีต 1:2:4	38.21	ลบ.ม.	1,747.66	66,778.08	391.00	14,940.11	81,718.19	
	งาน ตะแกรง Wire Mesh ศก.4 มม.@0.20ม.	382.13	ตร.ม.	24.76	9,461.53	5.00	1,910.65	11,372.18	
	- งานไม้แบบ	8.20	ตร.ม.		-	133.00	1,090.60	1,090.60	
	- งานแบบหล่อคอนกรีต	82.00	ม.	40.10	3,288.26		-	3,288.26	
	2.2 งานพื้นเวทีและบันได	19.00	ตร.ม.		-		-	-	
	- งานคอนกรีต 1:2:4	0.19	ลบ.ม.	1,747.66	332.05	391.00	74.29	406.34	
	งาน ตะแกรง Wire Mesh ศก.4 มม.@0.20ม.	19.00	ตร.ม.	24.76	470.44	5.00	95.00	565.44	
	2.3 งานเสา CX				-		-	-	
	- งานคอนกรีต 1:2:4	0.02	ลบ.ม.	1,747.66	34.95	391.00	7.82	42.77	
	งานเหล็กเสริม RB9 มม.	0.004	ตัน	20,040.08	80.16	4,100.00	16.40	96.56	
	2.4 ทรายถมที่	8.14	ลบ.ม.	210.28	1,711.67	99.00	805.86	2,517.53	

ที่	รายการ	จำนวน	หน่วย	ค่าวัสดุ		ค่าแรงงาน		รวมค่าวัสดุ และค่าแรง งาน	หมายเหตุ
				ราคา/ หน่วย	จำนวนเงิน	ราคา/ หน่วย	จำนวนเงิน		
3	หมวดงานสถาปัตยกรรม				-		-	-	
	3.1 งานก่อผนังเวที	13.78	ตร.ม.	531.03	7,317.59	167.00	2,301.26	9,618.85	
	3.2 งานฉาบผนังเวที	48.18	ตร.ม.	50.38	2,427.30	82.00	3,950.76	6,378.06	
	3.2 งานทาสี				-		-	-	
	- งานทาสีพลาสติกรองพื้น	48.18	ตร.ม.	11.22	540.57	34.00	1,638.12	2,178.69	
	- งานทาสีพลาสติกชนิดภายนอก	48.18	ตร.ม.	25.44	1,225.69	34.00	1,638.12	2,863.81	
	3.3 งานปูกระเบื้องพื้นเวทีและบันได	16.30	ตร.ม.	-	-	-	-	-	
	- งานปูกระเบื้องพื้น ขนาด 12"x12"	16.30	ตร.ม.	230.95	3,764.48	158.00	2,575.40	6,339.88	
	3.4 งานจุ่มกบ้นไโด pvc ขนาด 1.5"	4.00	ม.	11.50	46.00	40.00	160.00	206.00	
	3.5 งานทำผิวพื้นขัดมันผสมสี	382.13	ตร.ม.	60.00	22,927.80	-	-	22,927.80	ค่าวัสดุ+ค่าแรง
	- งานตัด joint พร้อมหยอดยาง	68.00	ม.	20.00	1,360.00	-	-	1,360.00	
	3.6 ติเส้นสนาม	1.00	กระเบื้อง	289.72	289.72	-	-	289.72	
	3.7 งานโครงฉากหลัง				-		-	-	
	- ท่อเหล็กเคลือบสังกะสี ศก. 2.0 นิ้ว คาน้ำเงิน	30.00	ม.	306.08	9,182.25	-	-	9,182.25	
	- ค่าประกอบโครงฉาก	171.30	กก.		-	10.00	1,713.00	1,713.00	
	- ดาข่ายเหล็ก ขนาดลวดเบอร์ 10	15.00	ตร.ม.	95.83	1,437.45	-	-	1,437.45	
	รวมค่างานกลุ่มที่ 1				132,675.99		32,917.39	165,593.38	
	กลุ่มงานที่ 2								
	งานอนุรักษ์ที่จัดจ้างหรือสั่งทำและงานตกแต่งภายในอาคาร	-	งาน		-		-	-	
	รวมค่างานกลุ่มที่ 2				-		-	-	
	กลุ่มงานที่ 3								
	งานภูมิทัศน์งานฝังบริเวณและสิ่งก่อสร้างประกอบอื่น ๆ	-	งาน		-		-	-	
	รวมค่างานกลุ่มที่ 3				-		-	-	
	รวมค่างานส่วนที่ 1 งานต้นทุน				132,675.99		32,917.39	165,593.38	

